




Фасад А-Б

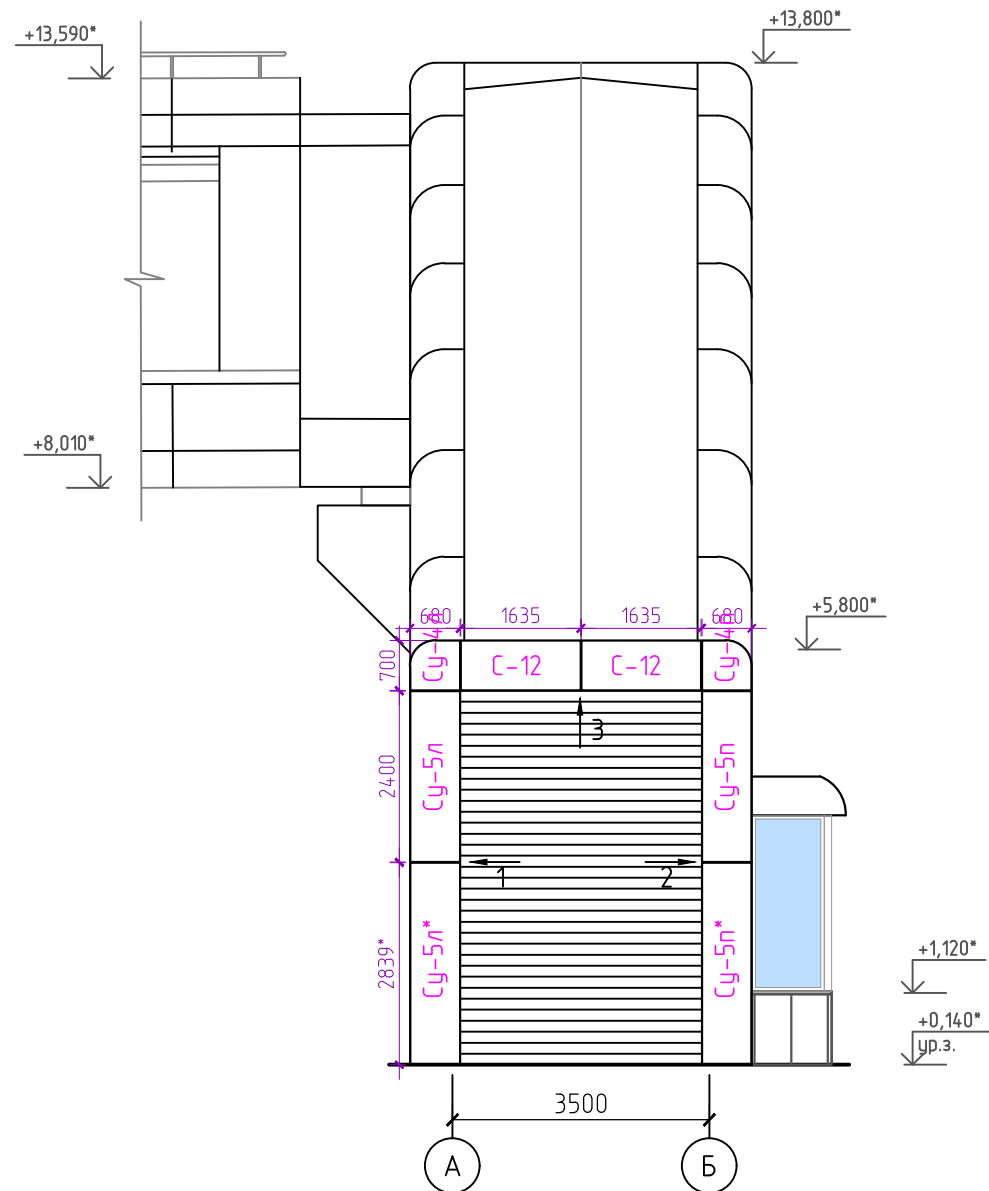


Фасад Б-А

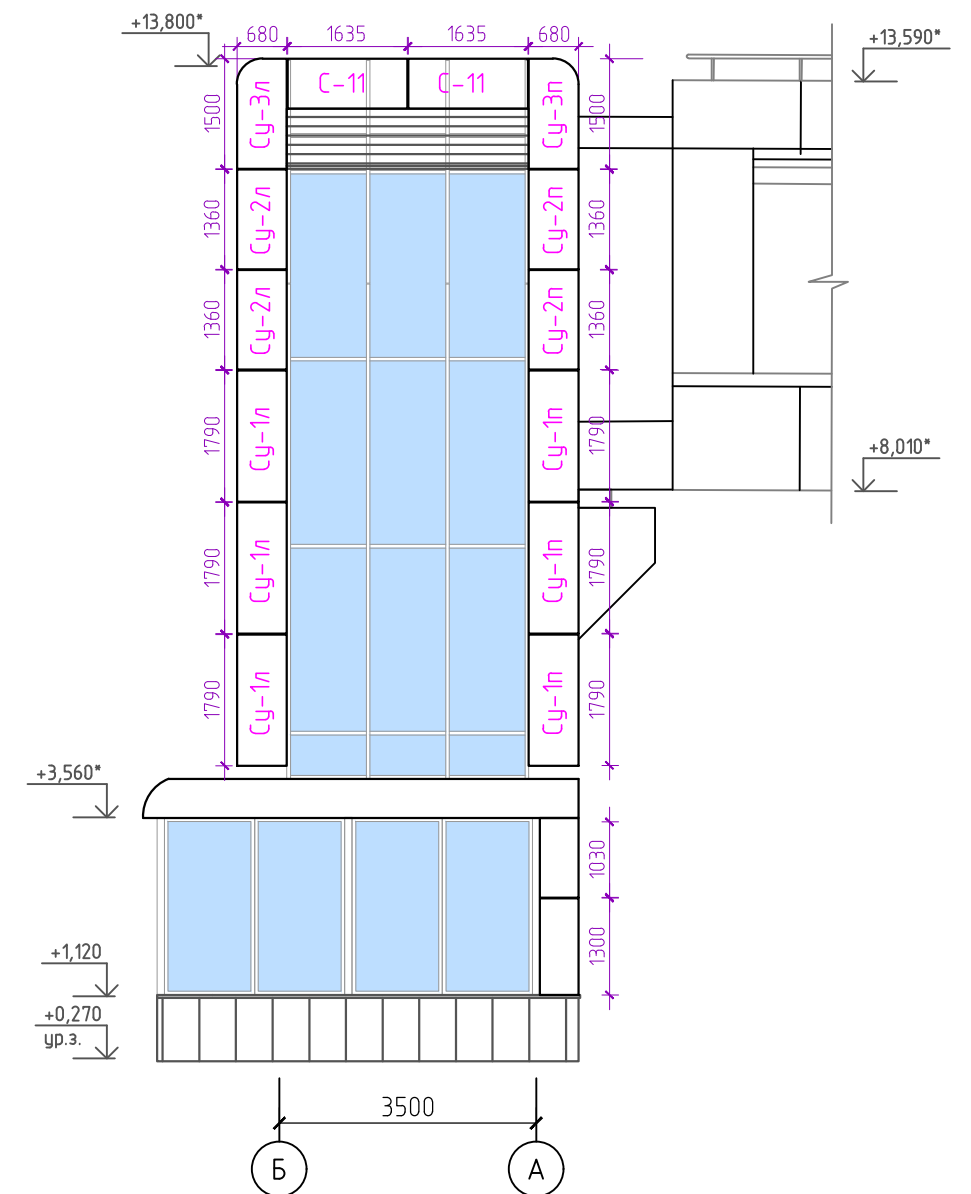


Вид 3

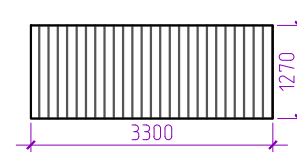

Вид 2

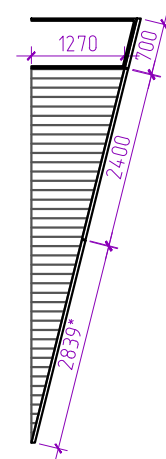

Вид 1

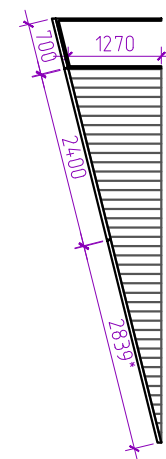

Условные обозначения

П-3 — Маркировка кассет из алюминия.

						4260-AC-1			
						Внеуличный пешеходный переход через Малое кольцо Московской железной дороги (Московское центральное кольцо) в створе Старокоптевского переулка в сторону Михалковской улицы			
Изм.	Колуч.	Лист	№ док.	Подп.	Дата	Навесная фасадная система	Стадия	Лист	Листов
Разработал	Кузнецов.				12,18		Архитектурные решения.	РД	10
Проверил	Козлович				12,18	1.1 Северный вестибюль.		ООО "AFK LEADER"	
						Маркировка кассет на фасадах в осях А-Б и Б-А.			